


VIVIENDA
TIPO C
 PLANTA BAJA
 3 DORMITORIOS

CUADRO DE SUPERFICIES

VESTÍBULO	2.55	DISTRIBUIDOR	6.30
SALÓN-COMEDOR	22.10	TERRAZA NORTE	24.35
COCINA	10.15	TERRAZA SUR	19.38
DORMITORIO 1	15.50	TOTAL SUPERFICIE ÚTIL	100% 123.88
DORMITORIO 2	8.60		
DORMITORIO 3	8.60		
BAÑO 1	3.60		
BAÑO 2	2.75		

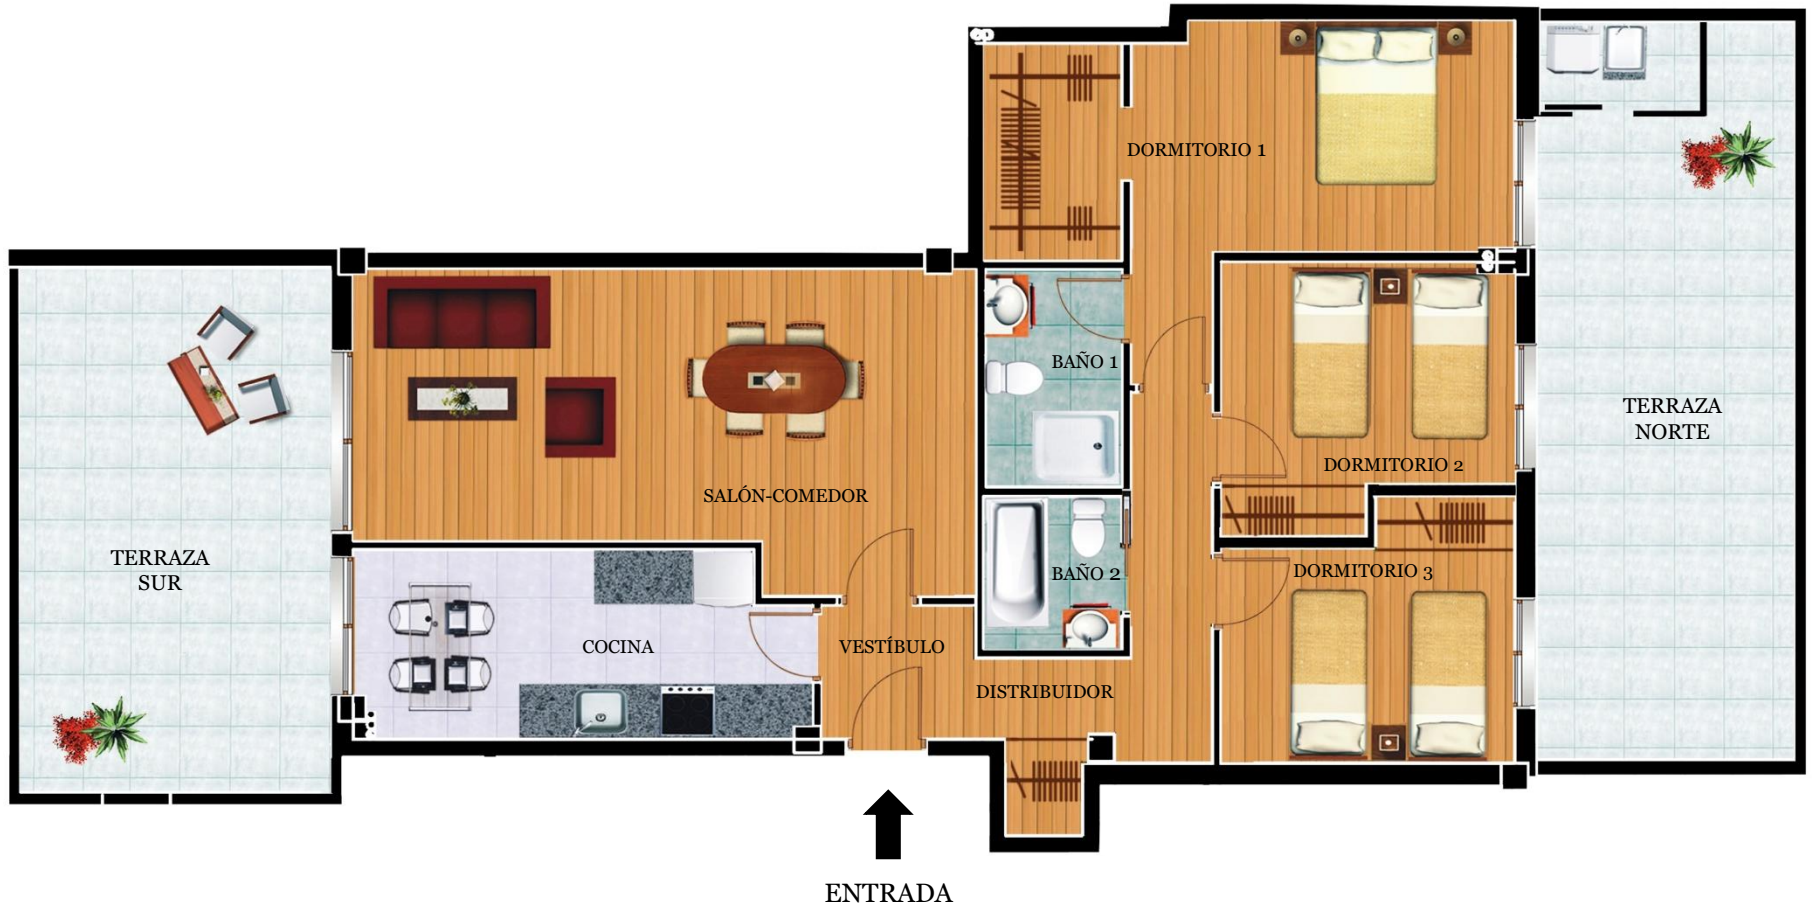

NOTA: Los planos pueden sufrir modificaciones por exigencias técnicas o jurídicas que estime necesario la dirección facultativa.
 Los muebles no están incluidos.